



LAGEPLAN SATZUNG

M 1 : 1000

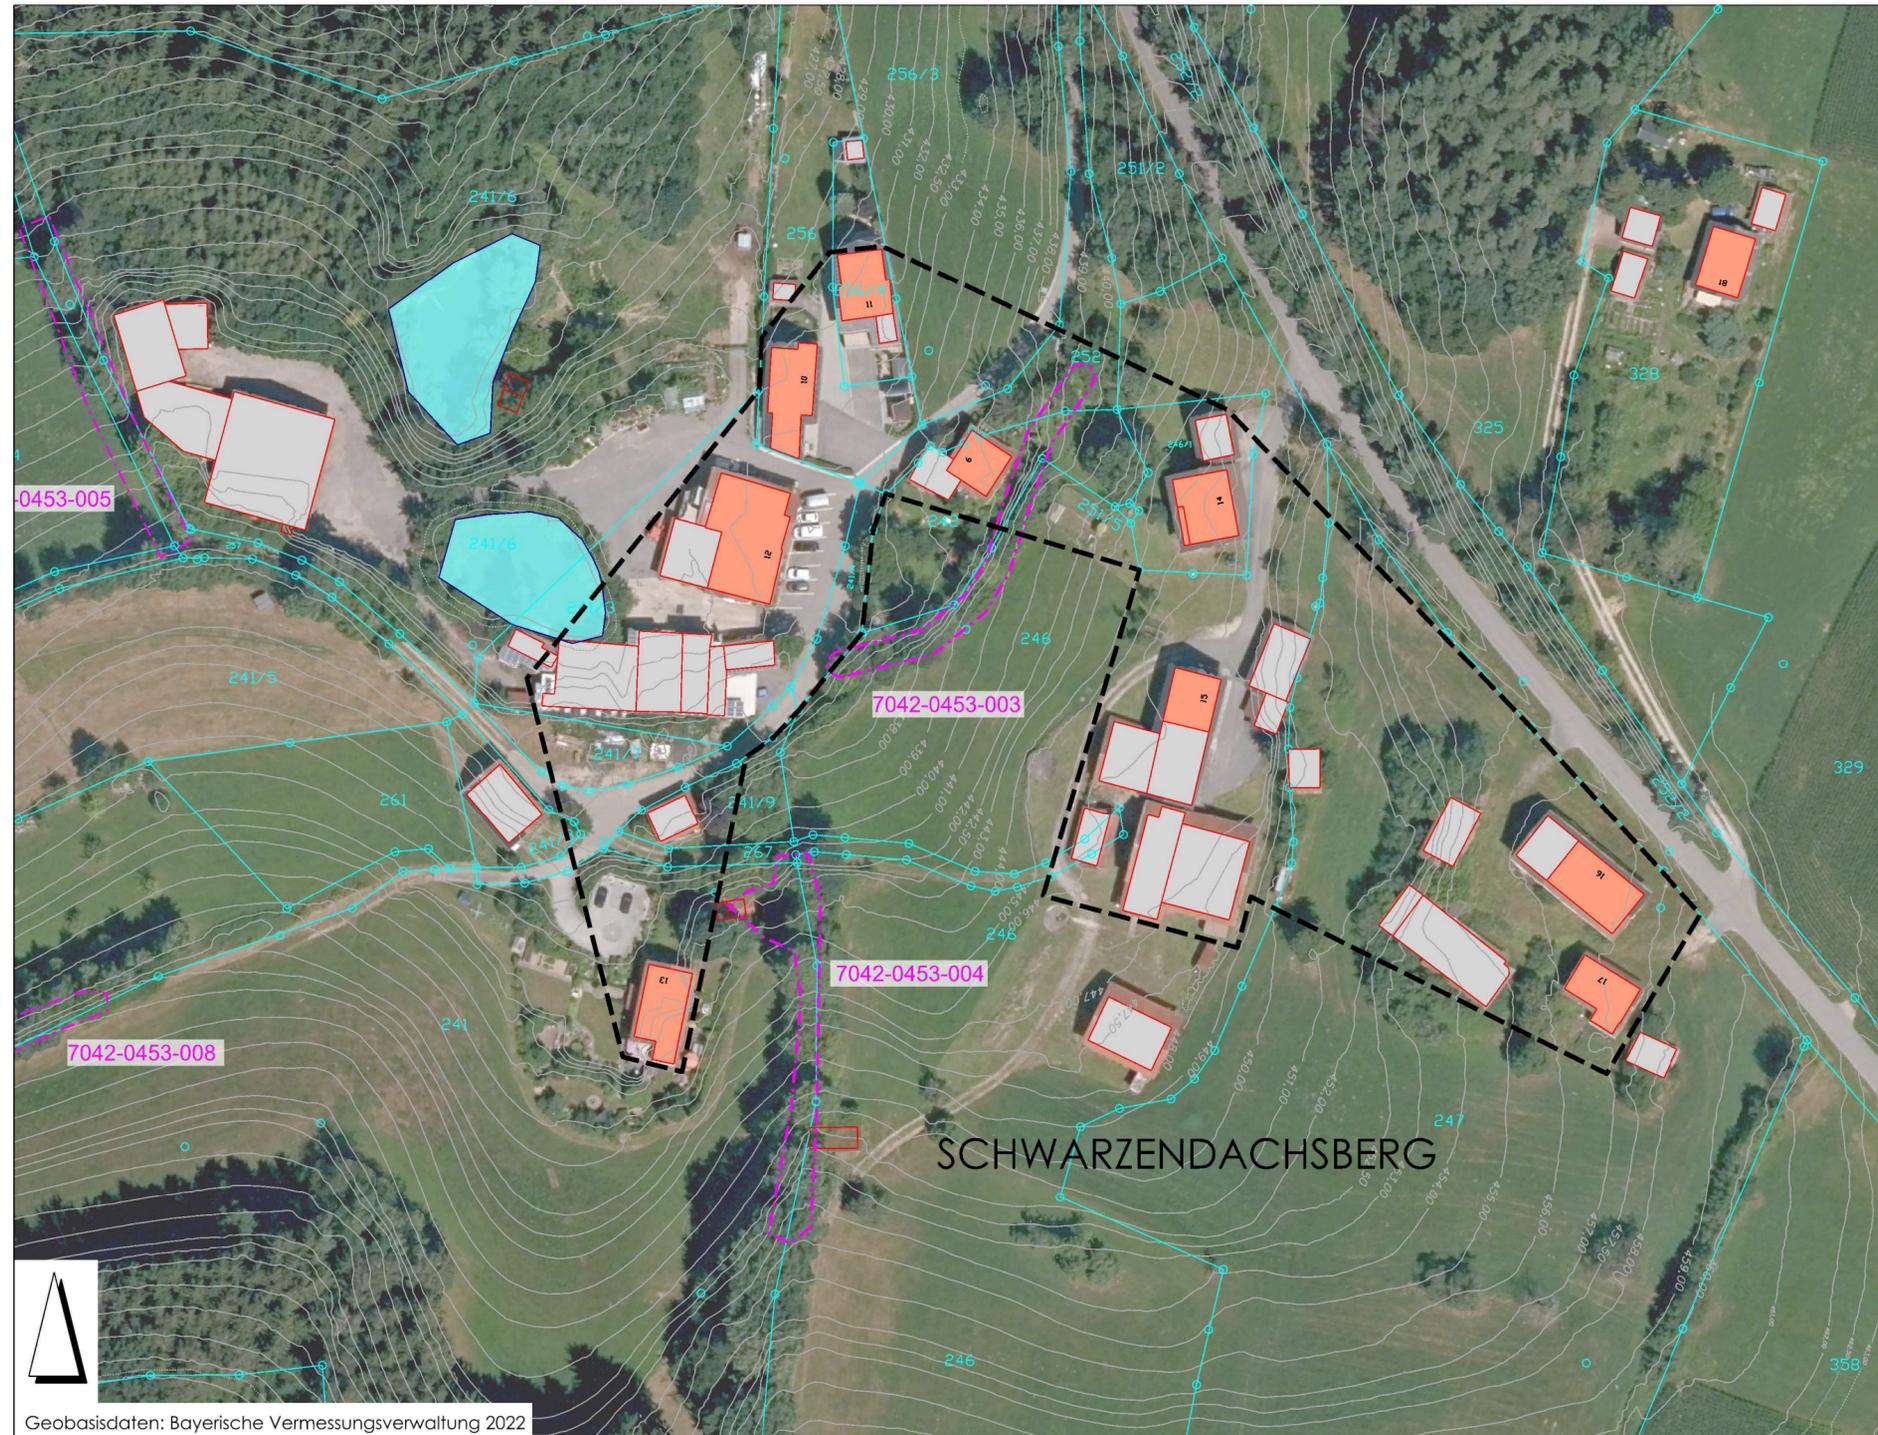

Geobasisdaten: Bayerische Vermessungsverwaltung 2022

ÜBERSICHTSLAGEPLAN

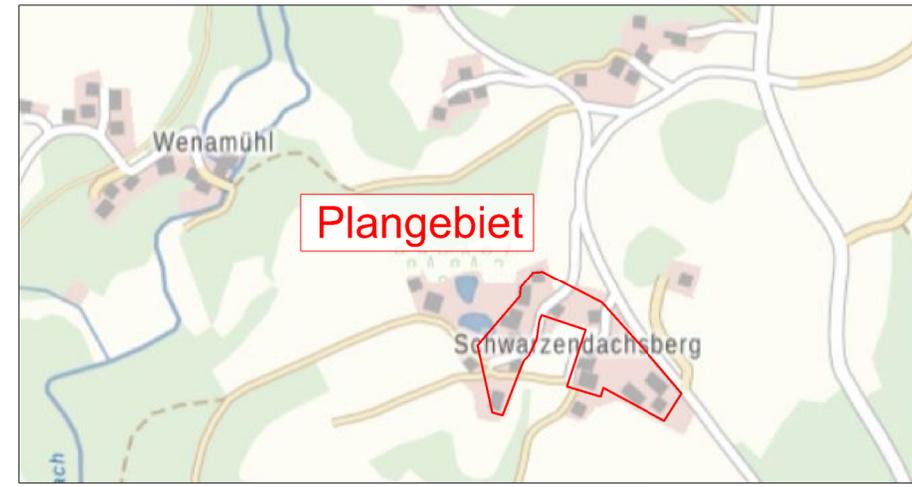

LEGENDE

- Verbindliche Darstellungen**
- Geltungsbereich der Satzung
- Darstellungen der Bayerischen Vermessungsverwaltung**
- Flurgrenzen
 - 387 Flurnummer
 - Grenzstein
 - Wohngebäude
 - Nebengebäude
- Sonstige Darstellungen**
- Wasserflächen
 - 467,00 0,5 m -Höhenlinie. Auswertung Digitales Geländemodell DGM 1 der Bayerischen Vermessungsverwaltung, Stand 2022
 - - - Umgrenzung von Flächen der Biotopkartierung Bayern mit amtlicher Nummer



mks Architekten-Ingenieure GmbH
 Mühlenweg 8
 94347 Ascha
 T 09961 9421 0
 F 09961 9421 29
 ascha@mks-ai.de
 www.mks-ai.de

Außenbereichssatzung "Schwarzendachsberg" gemäß § 35 Absatz 6 BauGB

| | |
|---|--------------------------------------|
| PLANART VORENTWURF | PLANNUMMER B 1.0 |
| BAUORT PROJEKT Gemeinde Haselbach Außenbereichssatzung "Schwarzendachsberg" | PROJEKTNUMMER 2022-57 |
| VERFAHRENSTRÄGER Gemeinde Haselbach VG Mitterfels Burgstraße 1 94360 Mitterfels | LANDKREIS STADT Straubing-Bogen |
| DARSTELLUNG Lageplan Außenbereichssatzung "Schwarzendachsberg" | REGIERUNGSBEZIRK Niederbayern |
| BEARBEITET al | GEZEICHNET al |
| DATUM 24.11.2022 | MAßSTAB 1 : 1000 |
| | 76,5 x 29,7 cm |
| | Althammer |

