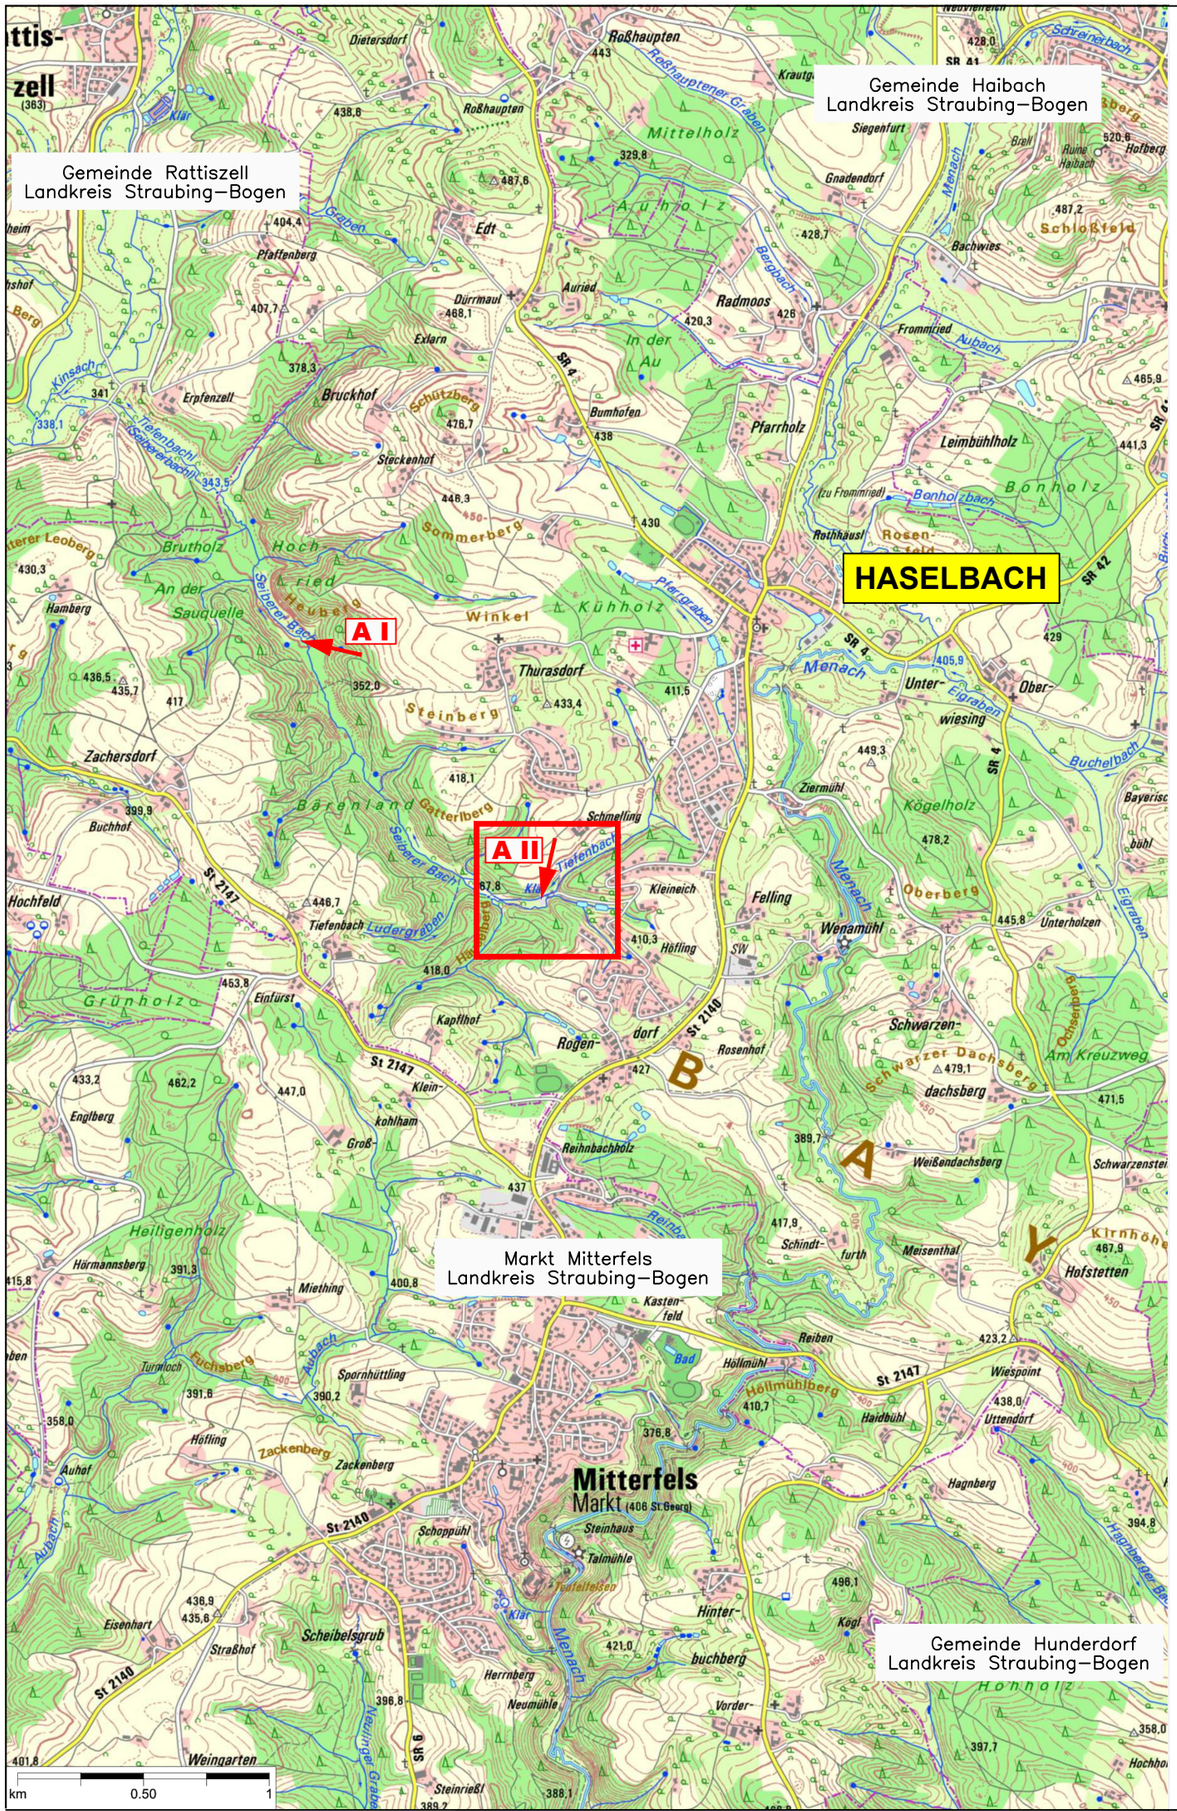

LEGENDE:

N

Kreisstraße/Staatsstraße

Gemeinde– bzw. Landkreisgrenze

Planungsbereich

A I — Einleitungsstelle

Nr.	Änderungen	Datum	Name

KEB Bauplanungs GmbH
Hirschberger Ring 10
94315 Straubing
Tel. 09421/3106–0
Fax 09421/3106–29

Konzepte
Erschließung
Bauberatung

Vorhaben: Wasserrechtsverfahren
Kläranlage Haselbach
2. Ausbaustufe

Vorhabensträger: Gemeinde Haselbach
Landkreis: Straubing – Bogen

	Datum	Name
bearbeitet:	10/17	Troiber
gezeichnet:	10/17	Macht
geplottet:	09.10.2017	16:32
Projekt–Nr.: 24517		Anlage: 4

Maßstab: 1:25000

ÜBERSICHTSKARTE

Vorhabensträger:

Entwurfsverfasser:

Straubing, den 09.10.2017

X:\5 Kläranlage\Haselbach\Nachklärbecken 2016\Wasserrechtsverfahren\Planunterlagen\04_Übersichtskarte_2017_08_22.dwg