



SCHNITT B - B M 1:200

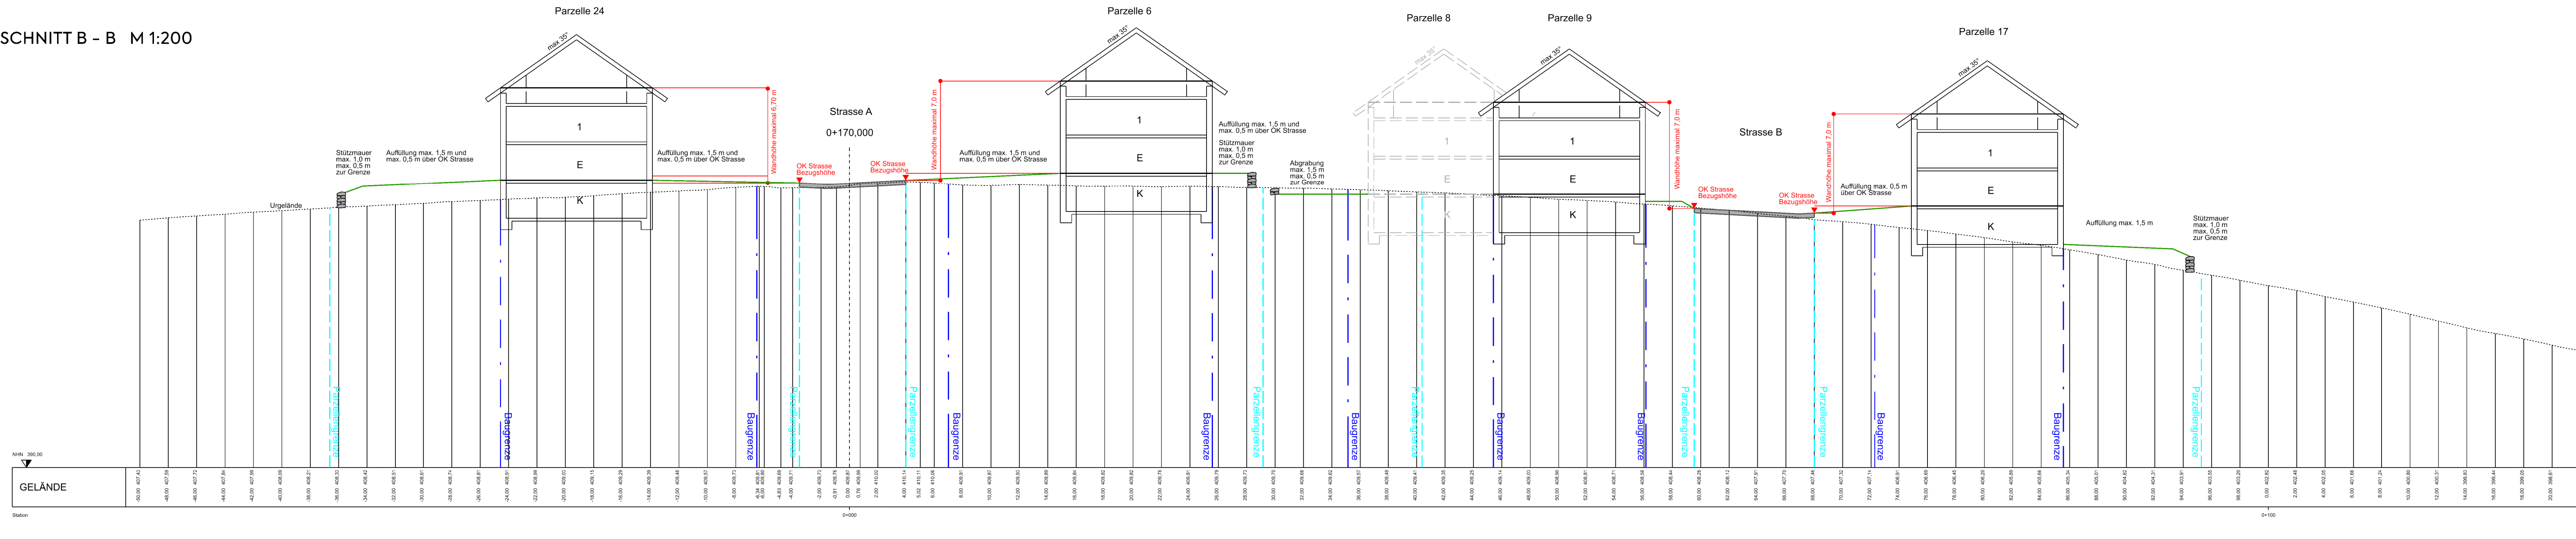

SCHNITT A - A M 1:200

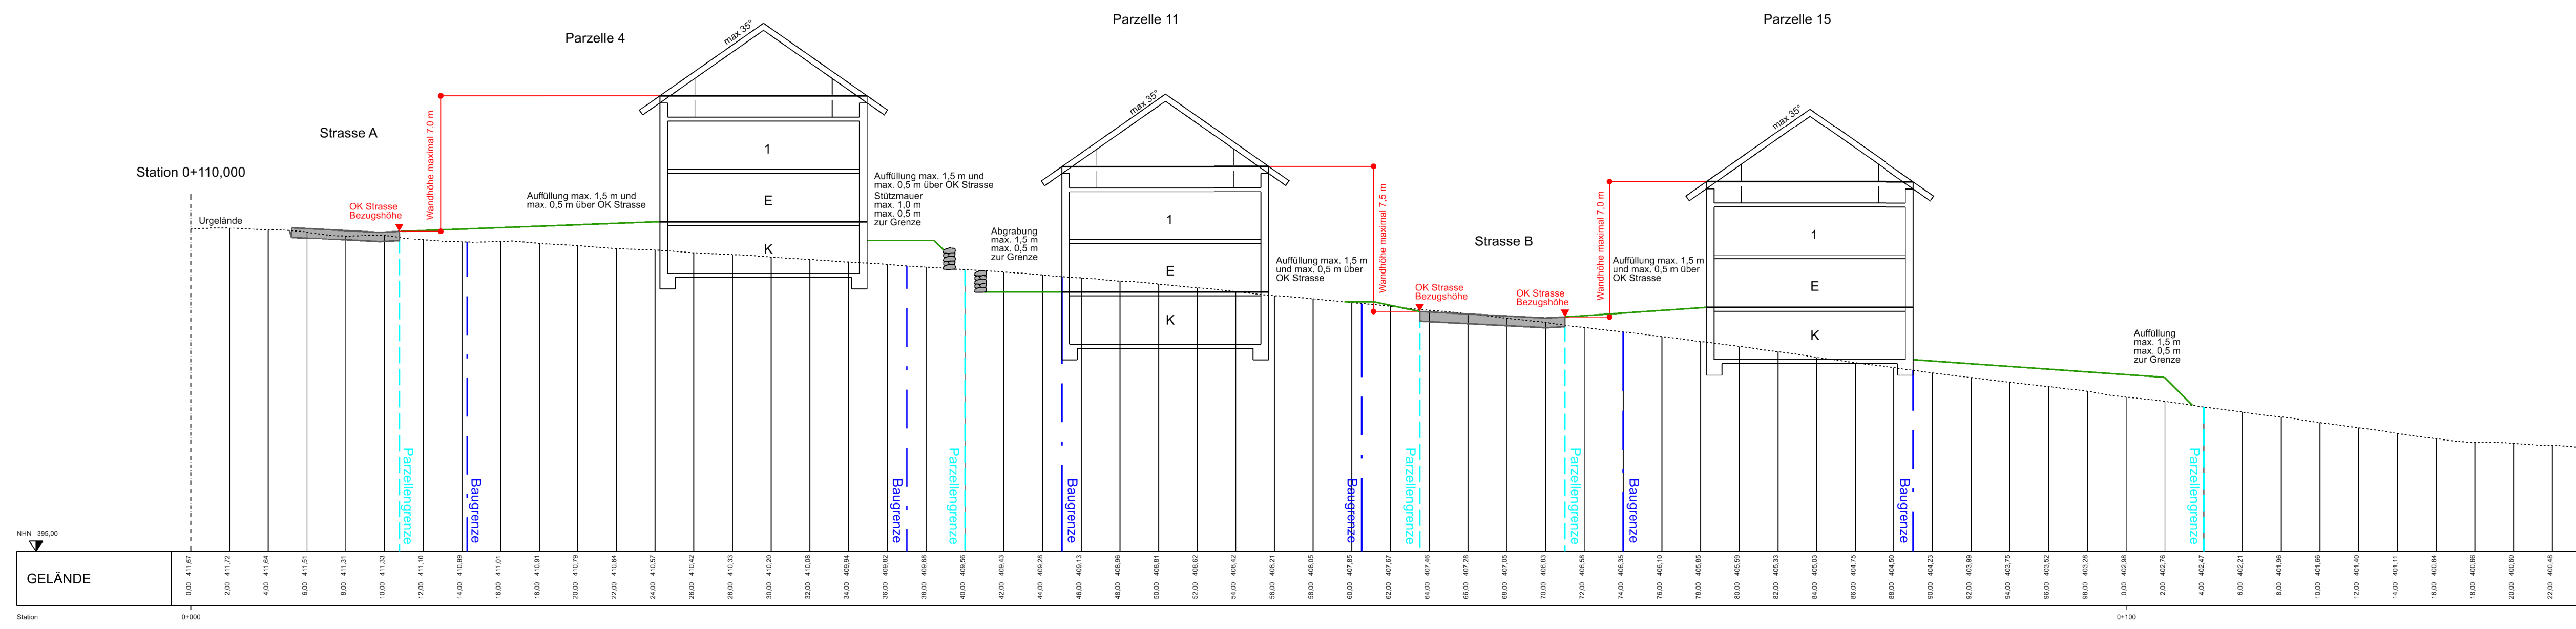

mks Architekten-Ingenieure GmbH
 Mühlenweg 8
 94347 Ascha
 T 09961 9421 0
 F 09961 9421 29
 ascha@mks-ai.de
 www.mks-ai.de

**BEBAUUNGS- UND GRÜNORDNUNGSPLAN
 WA "SCHMELLING II"**

PLANART ENTWURF	PLANNUMMER B 11
BAUORT PROJEKT Gemeinde Haselbach Bebauungs- und Grünordnungsplan WA "Schmelling II"	PROJEKTNUMMER 2017-37
VERFAHRENSTRÄGER Gemeinde Haselbach VG Mitterfels Burgstraße 1 94360 Mitterfels	LANDKREIS STADT Straubing-Bogen
DARSTELLUNG ANLAGE 1 zum Bauungs- und Grünordnungsplan PRINZIPSCHNITTE A- A, B- B	REGIERUNGSBEZIRK Niederbayern
BEARBEITET al	MAßSTAB 1:200
GEZEICHNET al	PLANGRÖßE 95 x 50 cm
	DATUM Entwurf vom 29.07.2021

